


■洗面室・トイレ壁紙: サンゲツ こだわりシリーズ SP9738\*BB-118 (スカイグレー) ■その他 壁紙: サンゲツ あんしんシリーズ SP9701\*BB-469 (ライトアイボリー)

照明光色

- = 電球色
- = 昼白色

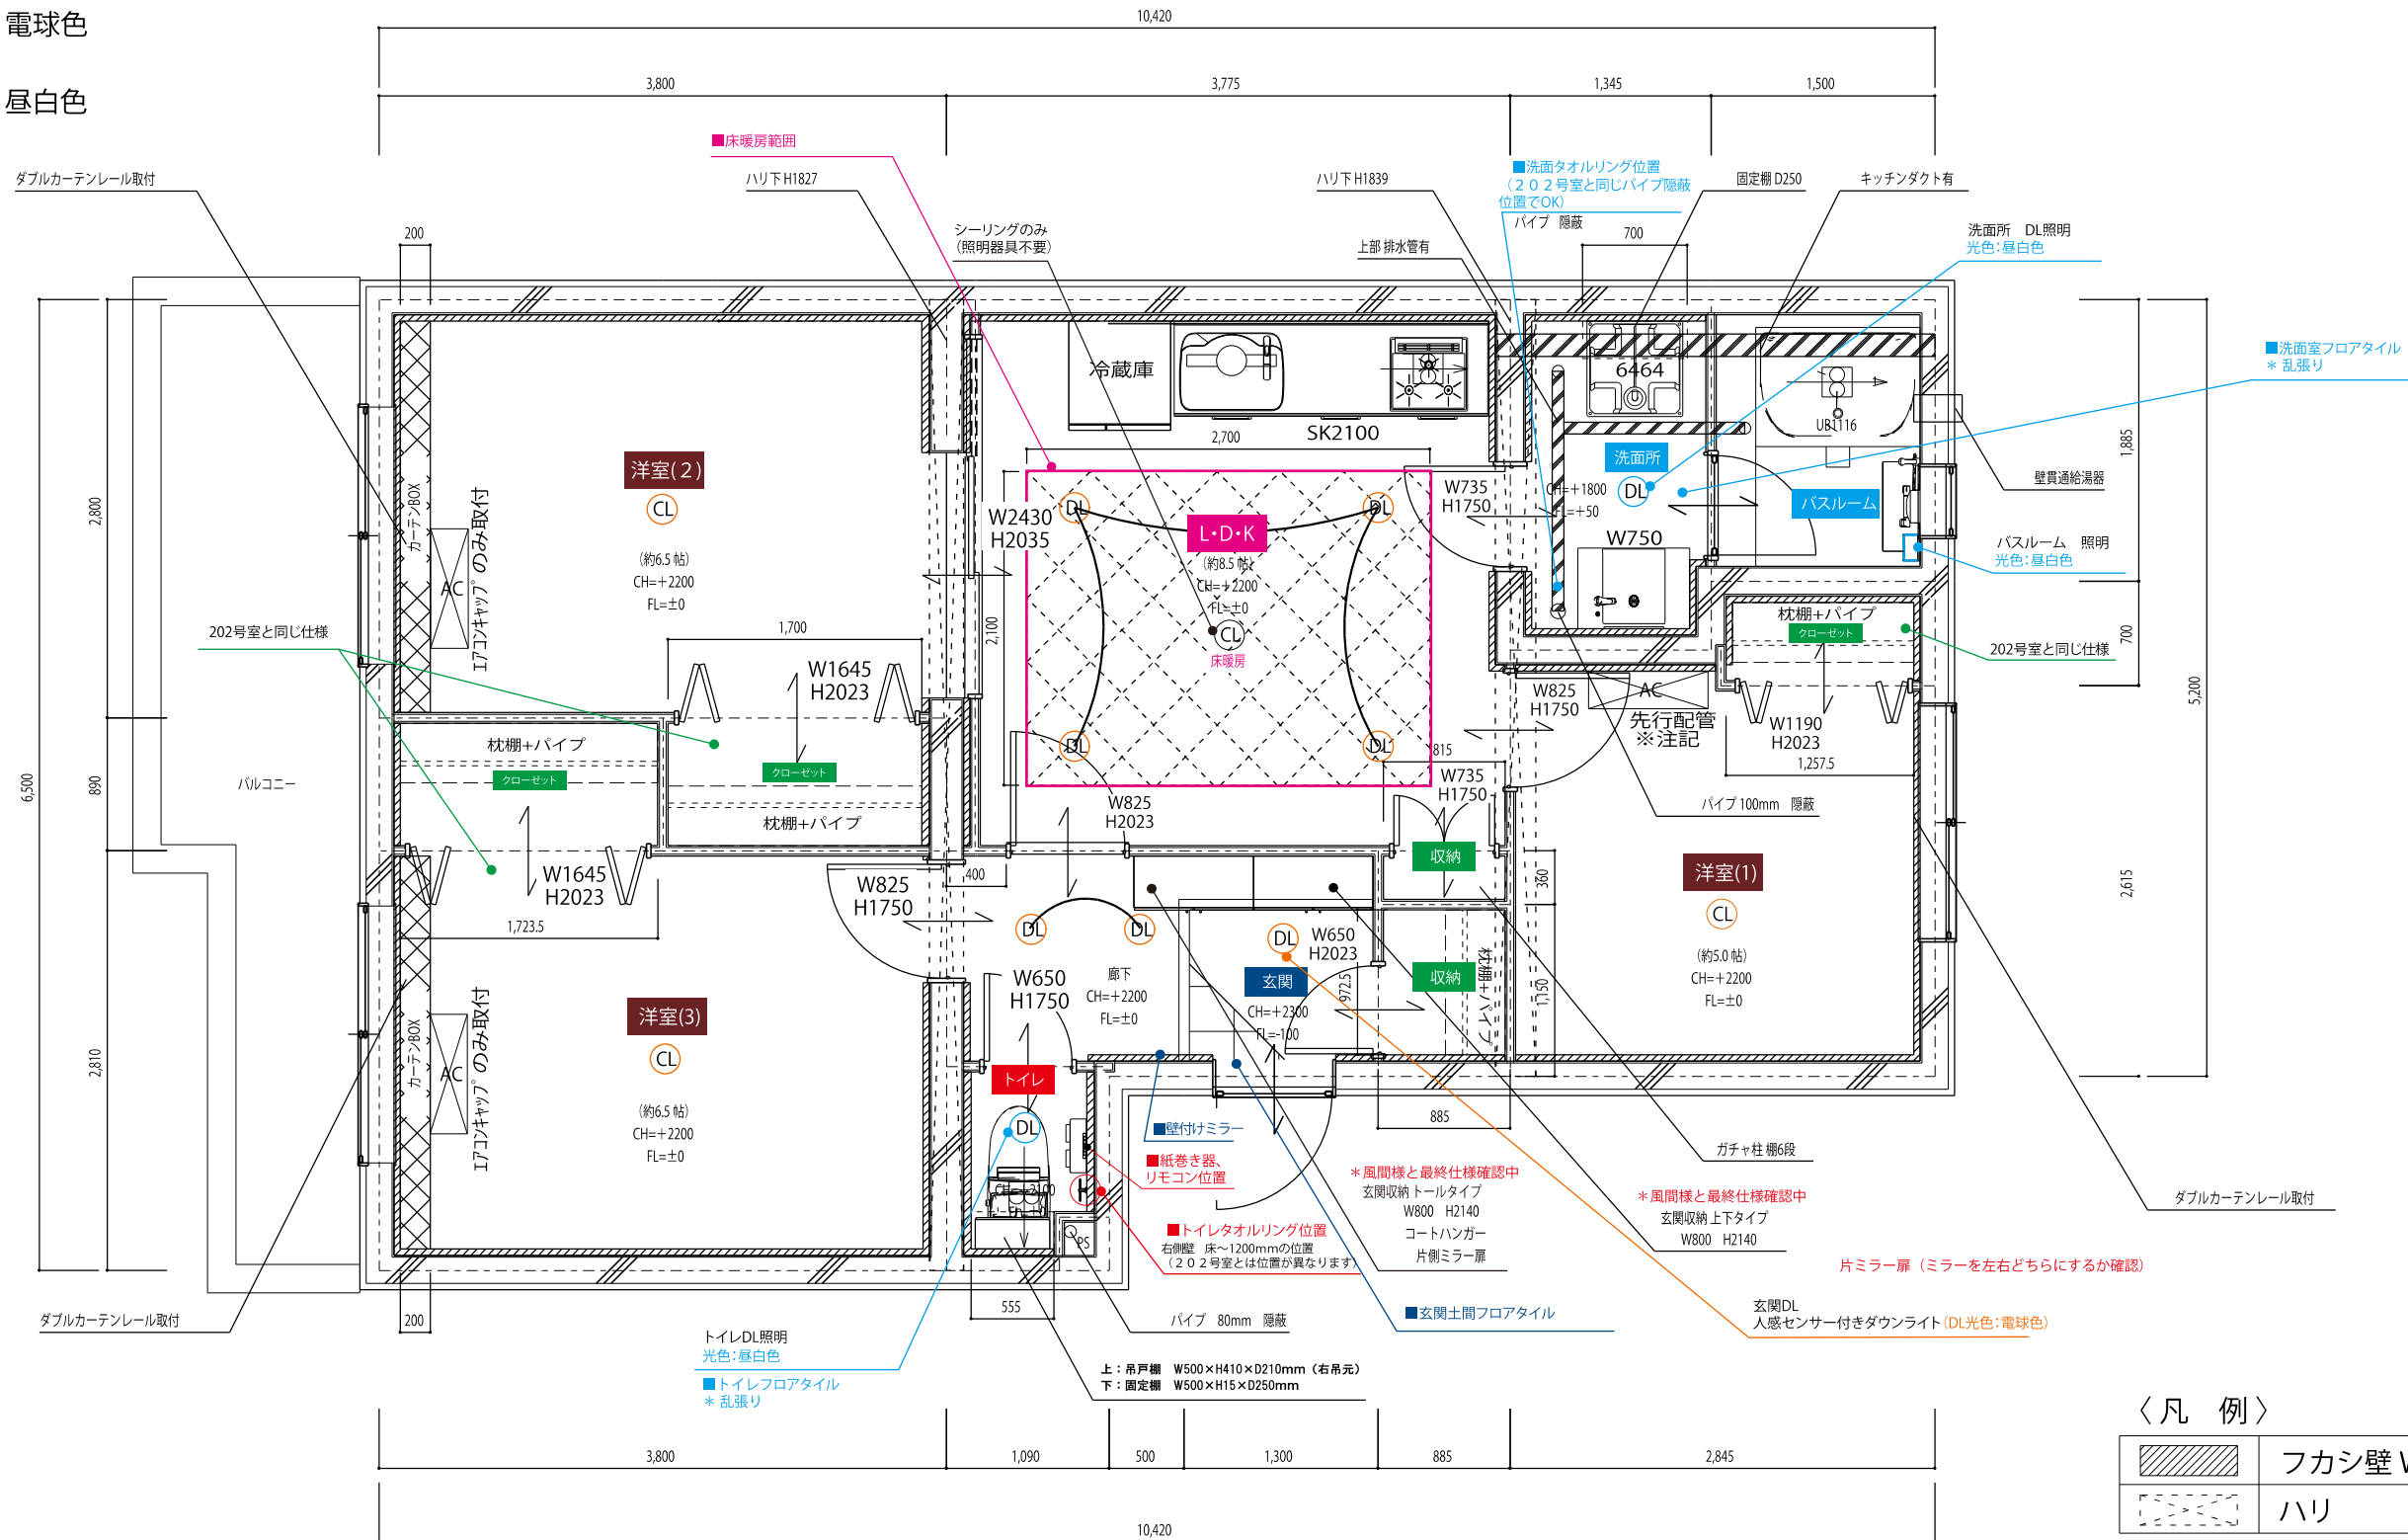

平面詳細図 S=1/50

- 内装・収納・クローゼット建具: Panasonic (色:メープル)
- 内装・収納・クローゼット建具枠色: Panasonic (色:メープル)
- 室内巾木・入隅・出隅キャップ: Panasonic (色:メープル)
- フローリング床色: DAIKEN MYフロア M02 パーチ柄(ベージュ)

- 玄関土間 フロアタイル: サンゲツ IS-2063
- 洗面室・トイレ フロアタイル: サンゲツ IS-2102\*乱張り
- 洗面室・トイレ 巾木: サンゲツ ソフト巾木 ホワイト(標準のもの、202号室と同じ)

〈※注記〉  
 先行配管について  
 エアコンキャップを取り付けること  
 点検口はFL+1300mmの位置に設置すること  
 ドレン管はVP20mmを使用し、逆止弁を付けること  
 ドレン管には保温材を巻くこと

令和建創株式会社

訂正	年月日	内容
-	2023/01/11	初版発行
1		
2		
3		
4		

縮尺	承認	検図	製図
S=1/50	星野	齊藤	栗山

物件名称:	様邸
図面名称:	平面詳細図